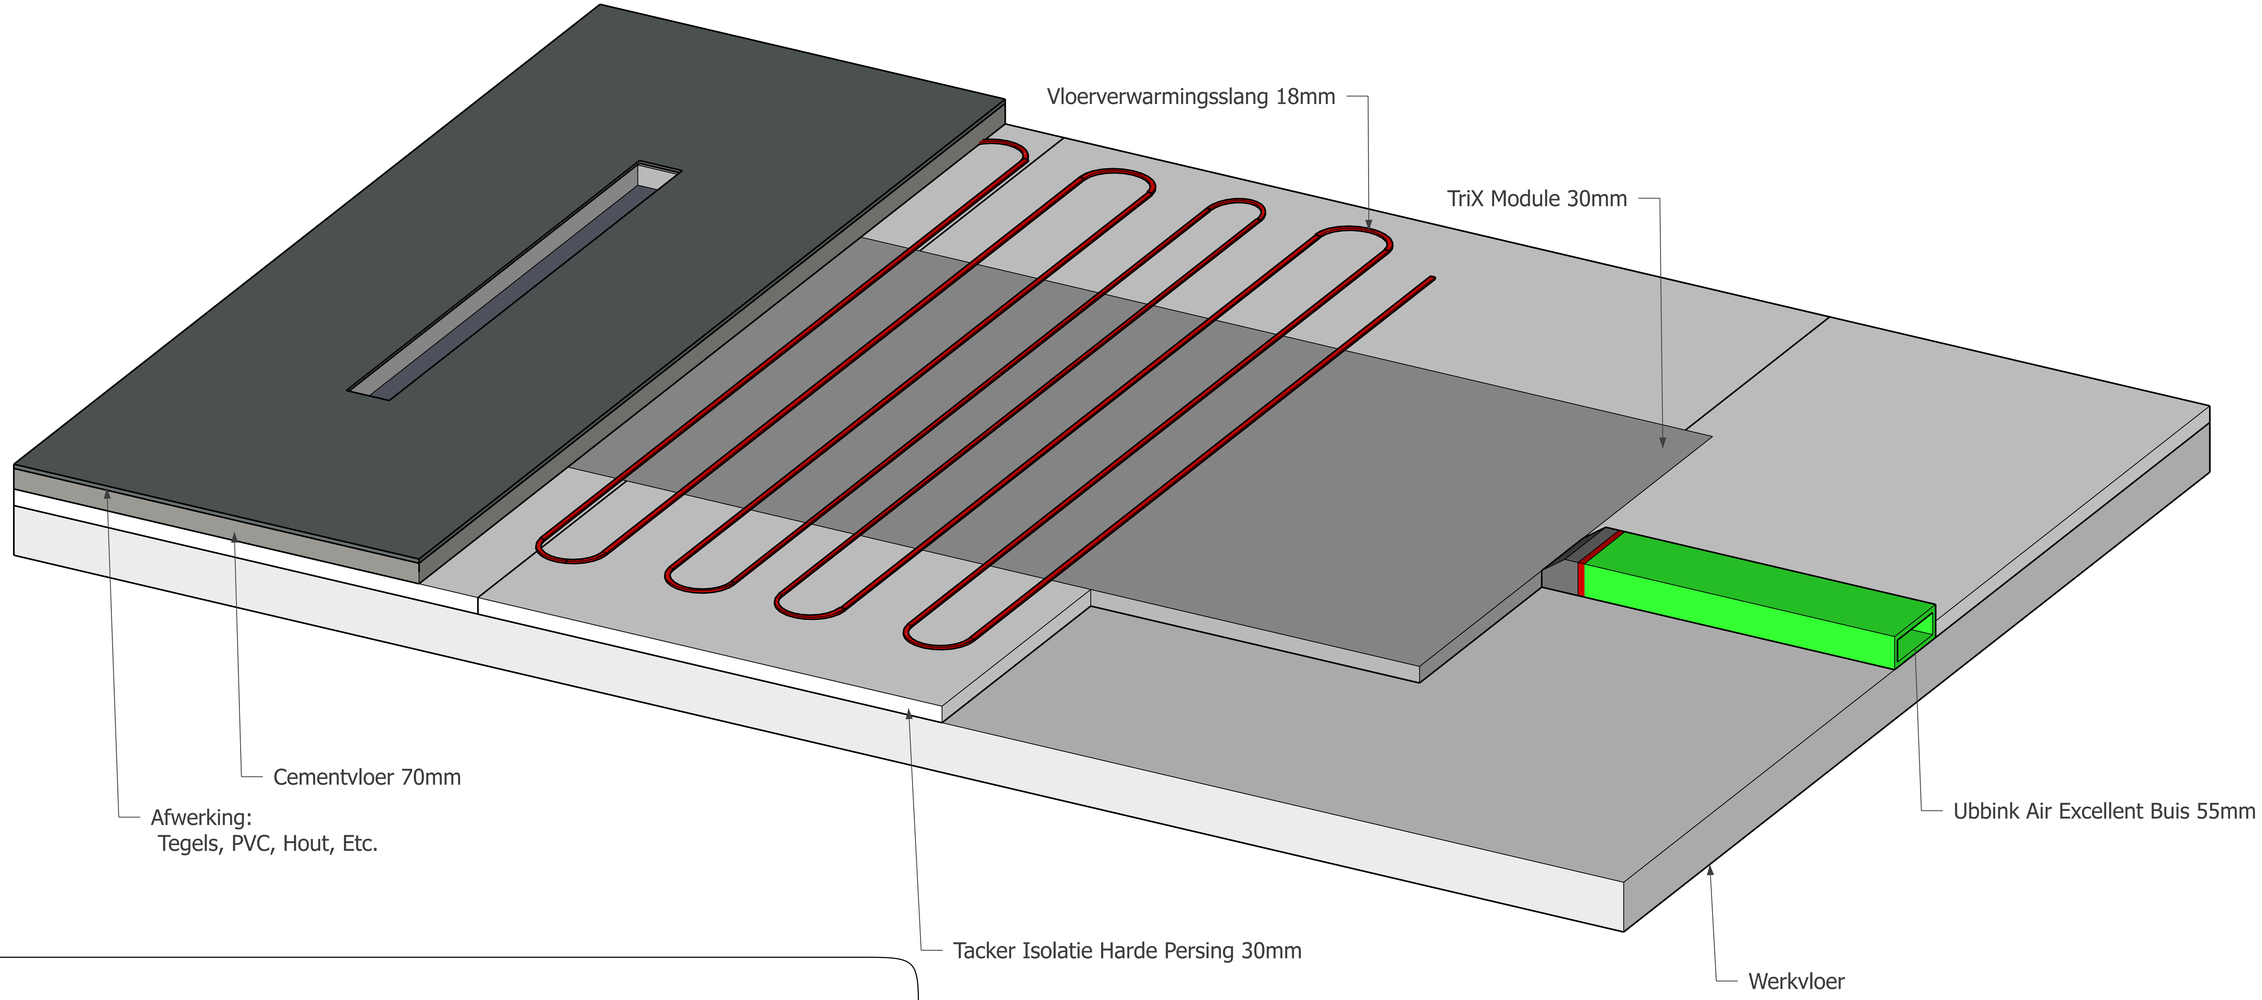

Trix Comfort opbouw vloer MIH